




REGIONE AUTONOMA TRENINO-ALTO ADIGE
(D.P.R. 31 luglio 1978, n.569)

NUOVO CATASTO EDILIZIO URBANO
(R. Decreto Legge 13 aprile 1939, n. 652)

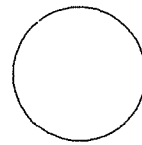


Mod. Am (C.E.U.)
N. d'ord. 1
N. fogli 2


Planimetria (*) dell'immobile situato nel Comune di **Vezzano** Via **Loc. Fraveggio** N.
allegata alla dichiarazione presentata all'Ufficio catasto di **Trento** Ufficio tavolare di **Trento**
C.C. **FRAVEGGIO** F.M. **6** P.Ed. **24** Sub. **14** P.T. P.M. **6**

Rilievo (*) in conformita' allo stato reale
Compilato dal **Geom. Tonelli Giancarlo**
Iscritto all'Albo **dei Geometri** (Titolo, Nome e Cognome del Tecnico) **di Trento**
Data **Aprile 1999** della Prov. di **Trento**
Timbro e firma

SPAZIO RISERVATO ALL'UFFICIO CATASTO
Subalterni controllati in data
Il Tecnico Catastale
Mod. 97 n. P.C. imp. Cat. Cl.

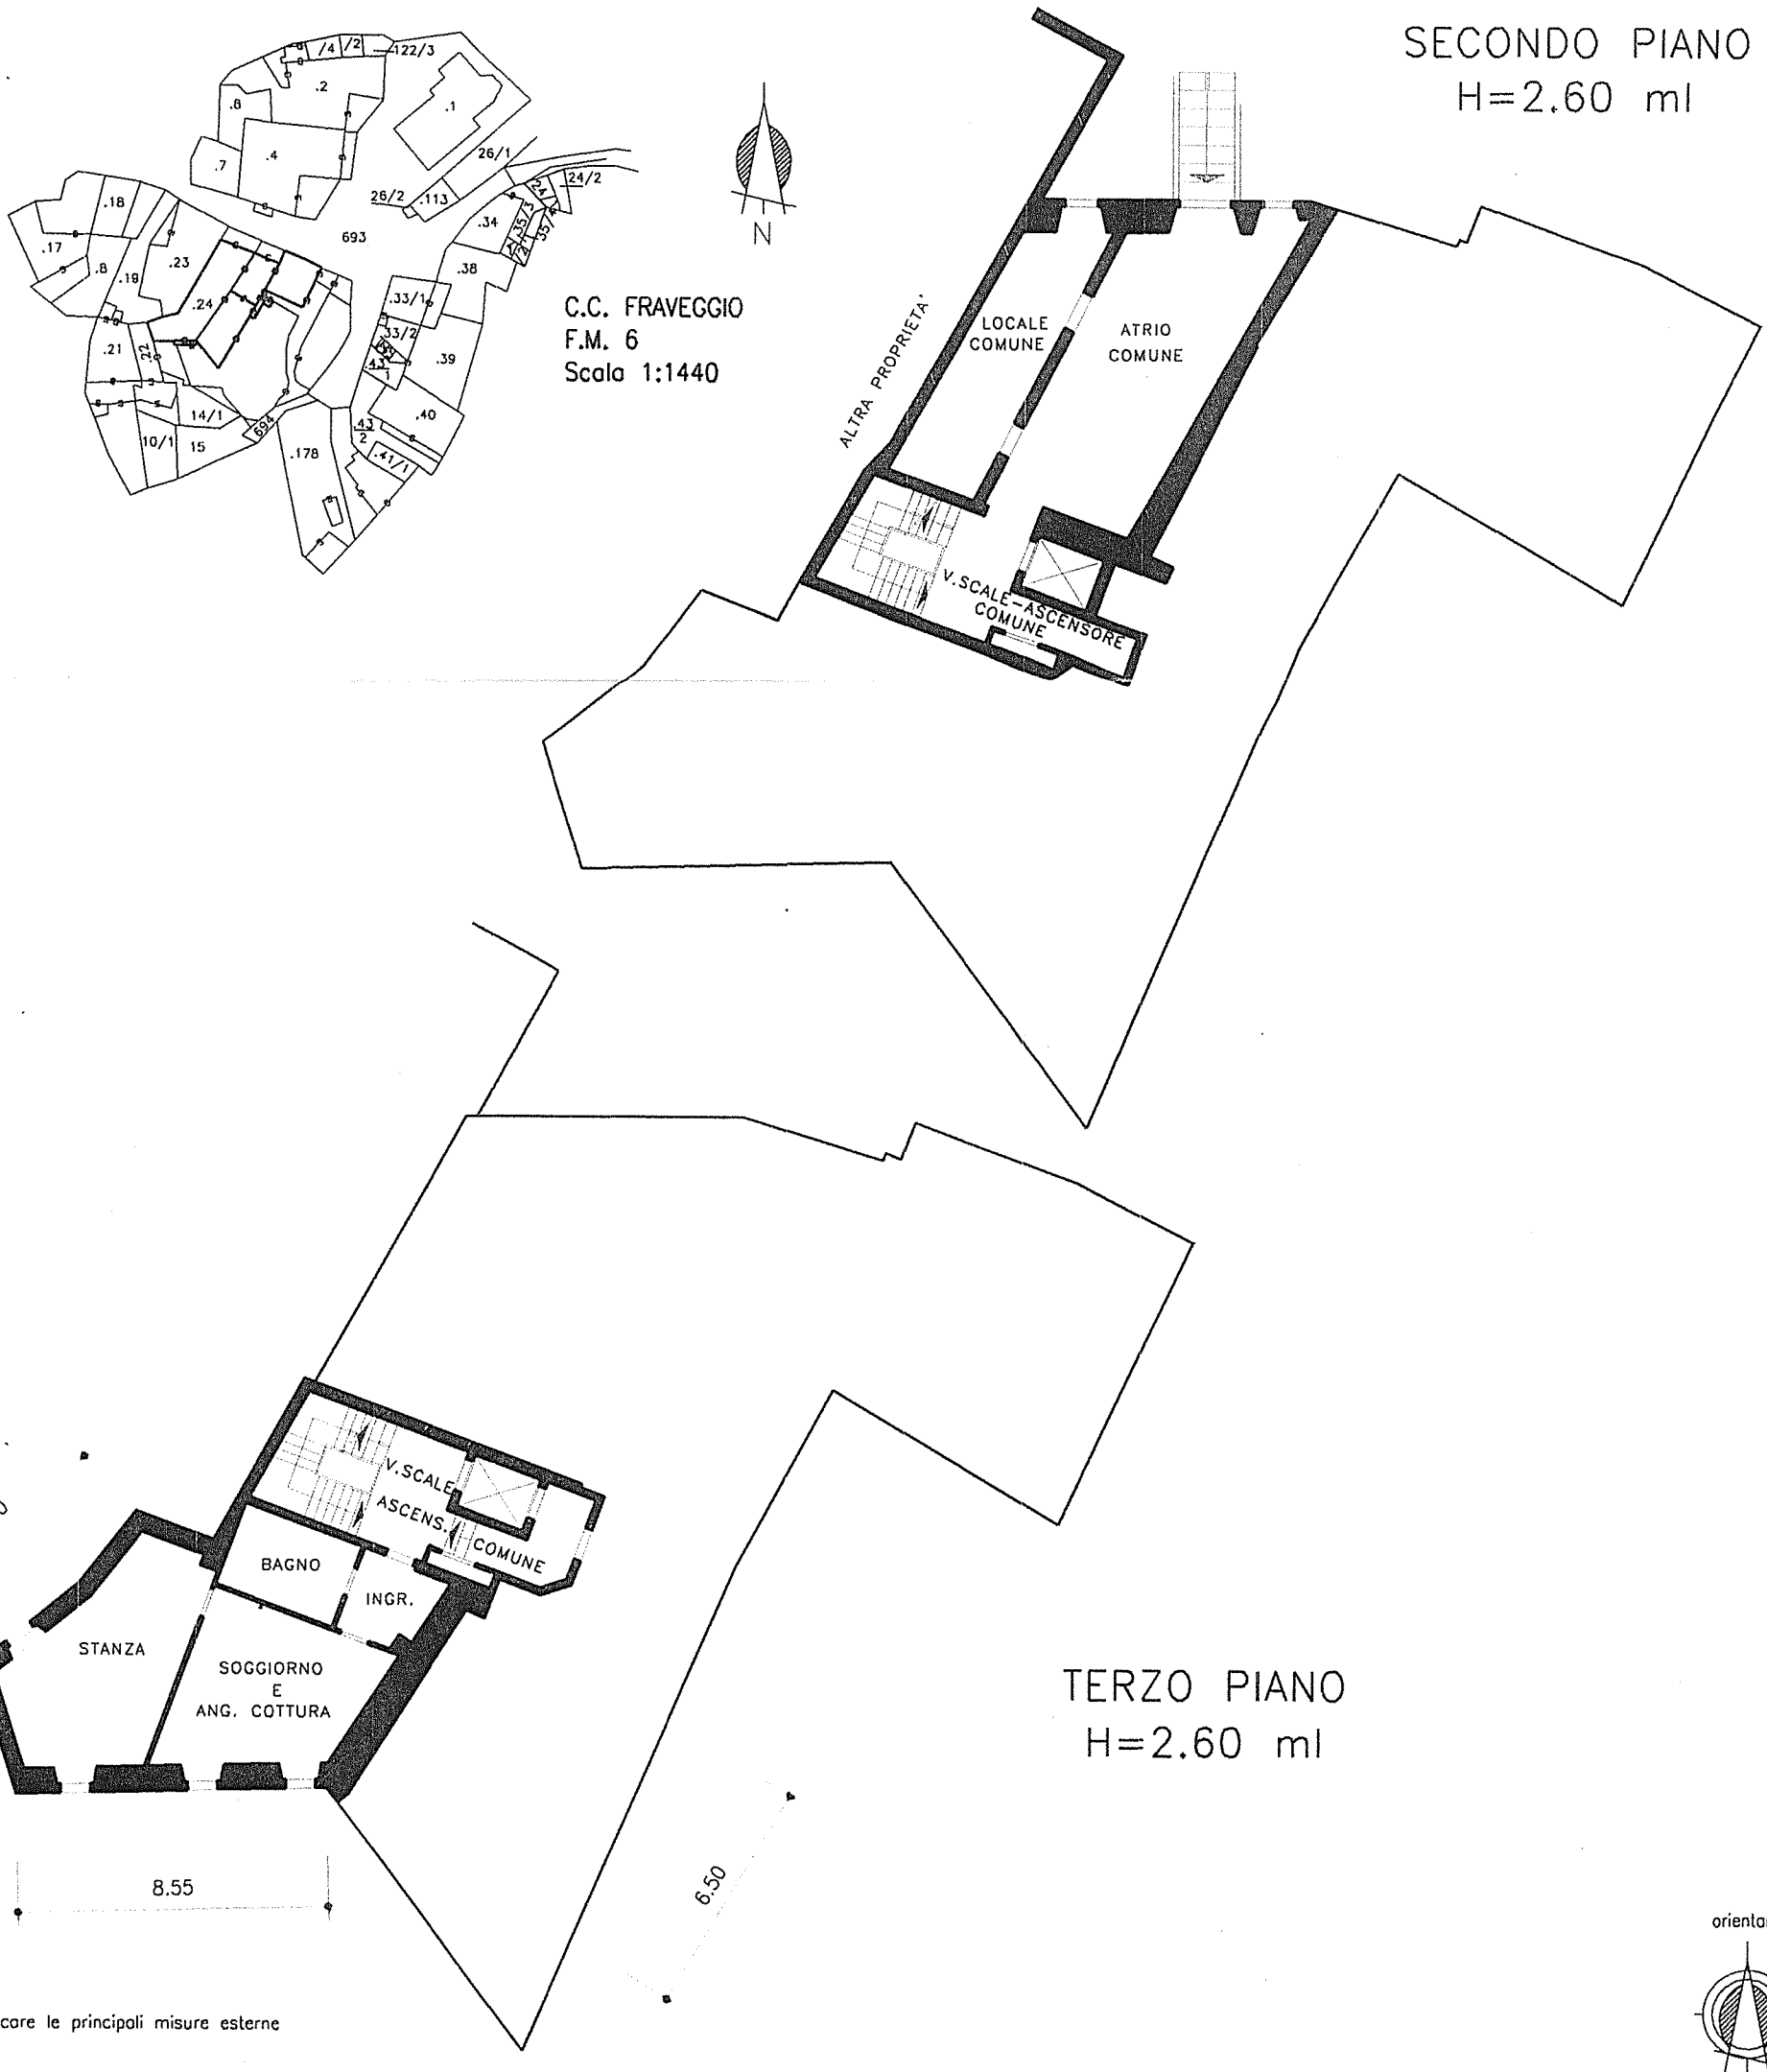

(*) Indicare le principali misure esterne

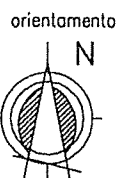

SCALA 1: 200




REGIONE AUTONOMA TRENINO-ALTO ADIGE
(D.P.R. 31 luglio 1978, n.569)


NUOVO CATASTO EDILIZIO URBANO
(R. Decreto Legge 13 aprile 1939, n. 652)

Mod. Bm (C.E.U.)
N. d'ord. 2


UFFICIO CATASTO di Trento Ufficio tavolare di Trento
C.C. FRAVEGGIO F.M. 6 P.Ed. 24 Sub. 14 P.T. P.M. 6
Rilievo (*) in conformità allo stato reale compilato dal Geom. Tonelli Giancarlo
Data Aprile 1999 Timbro e firma (Titolo, Nome e Cognome del Tecnico)

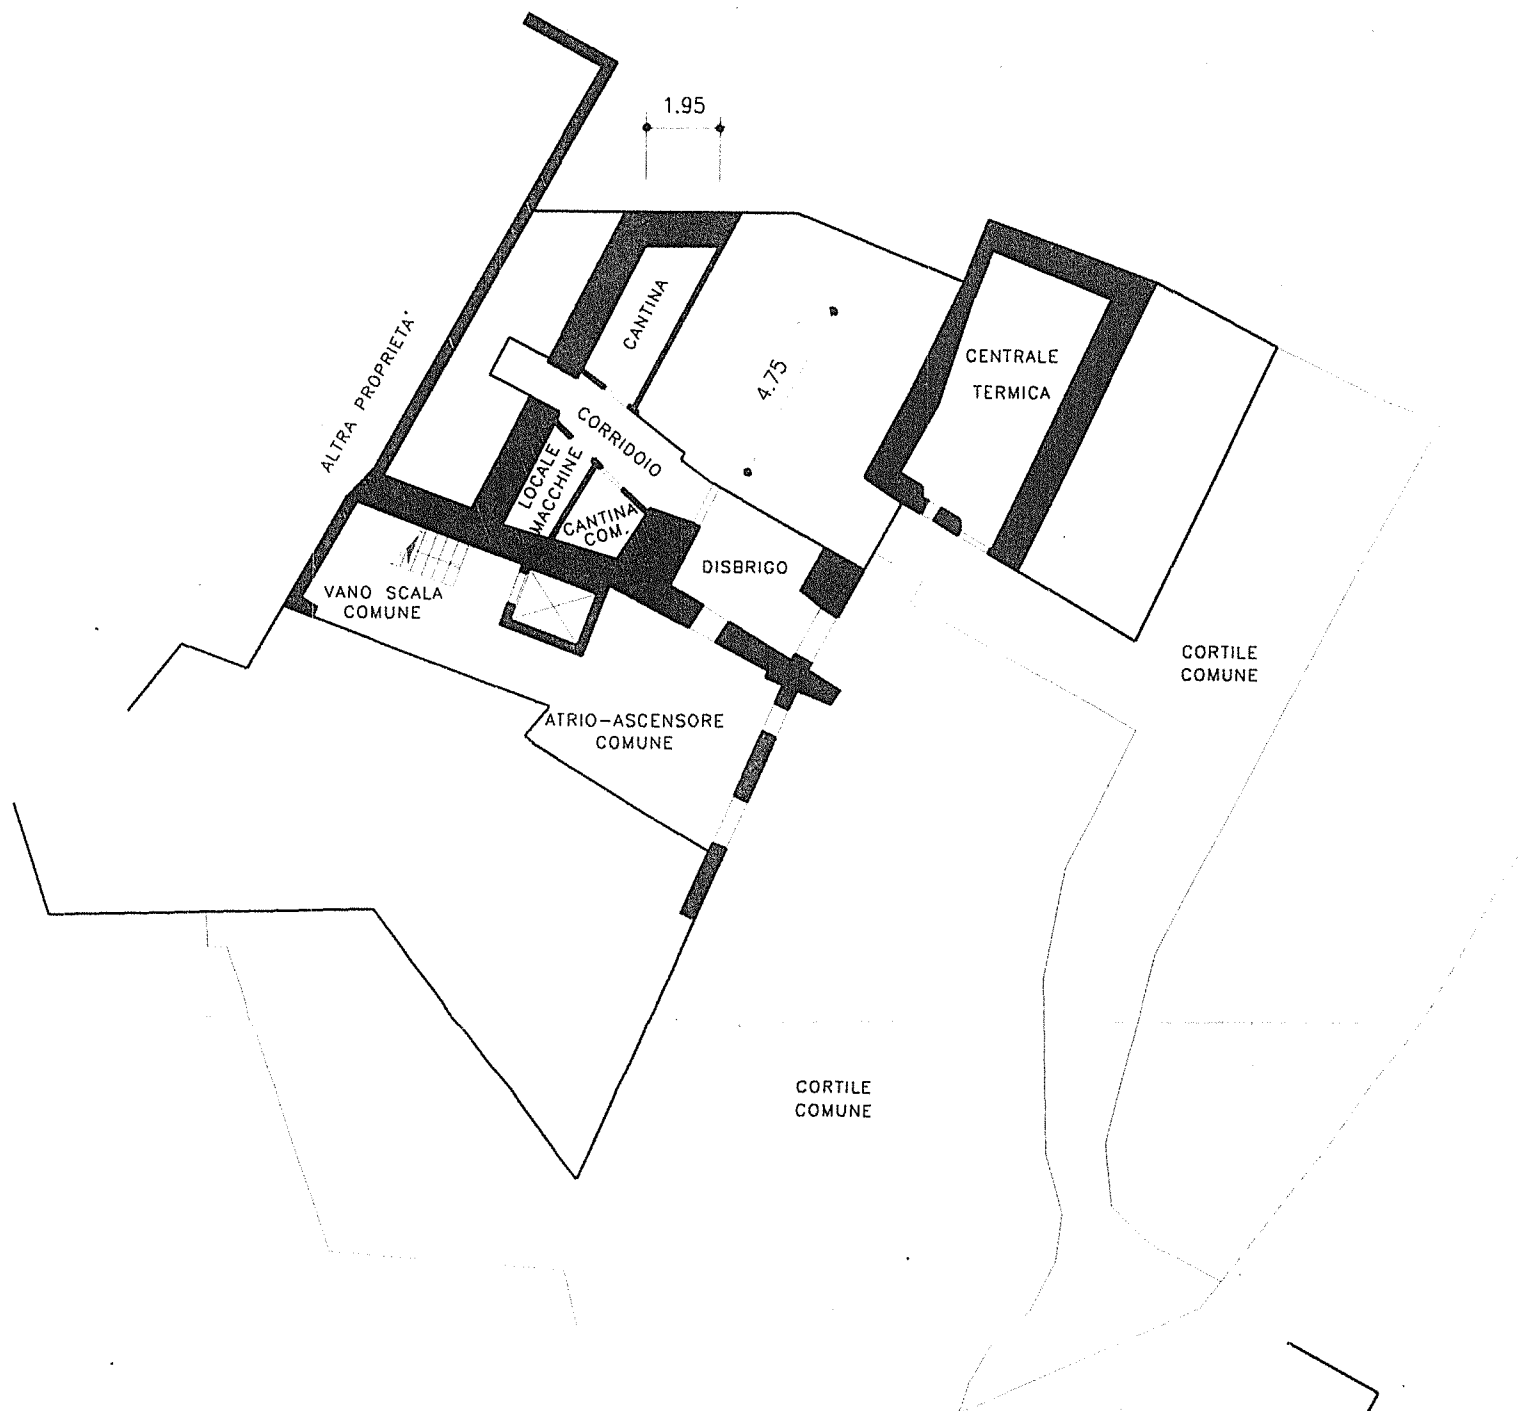

PRIMO PIANO
H=2.65 ml

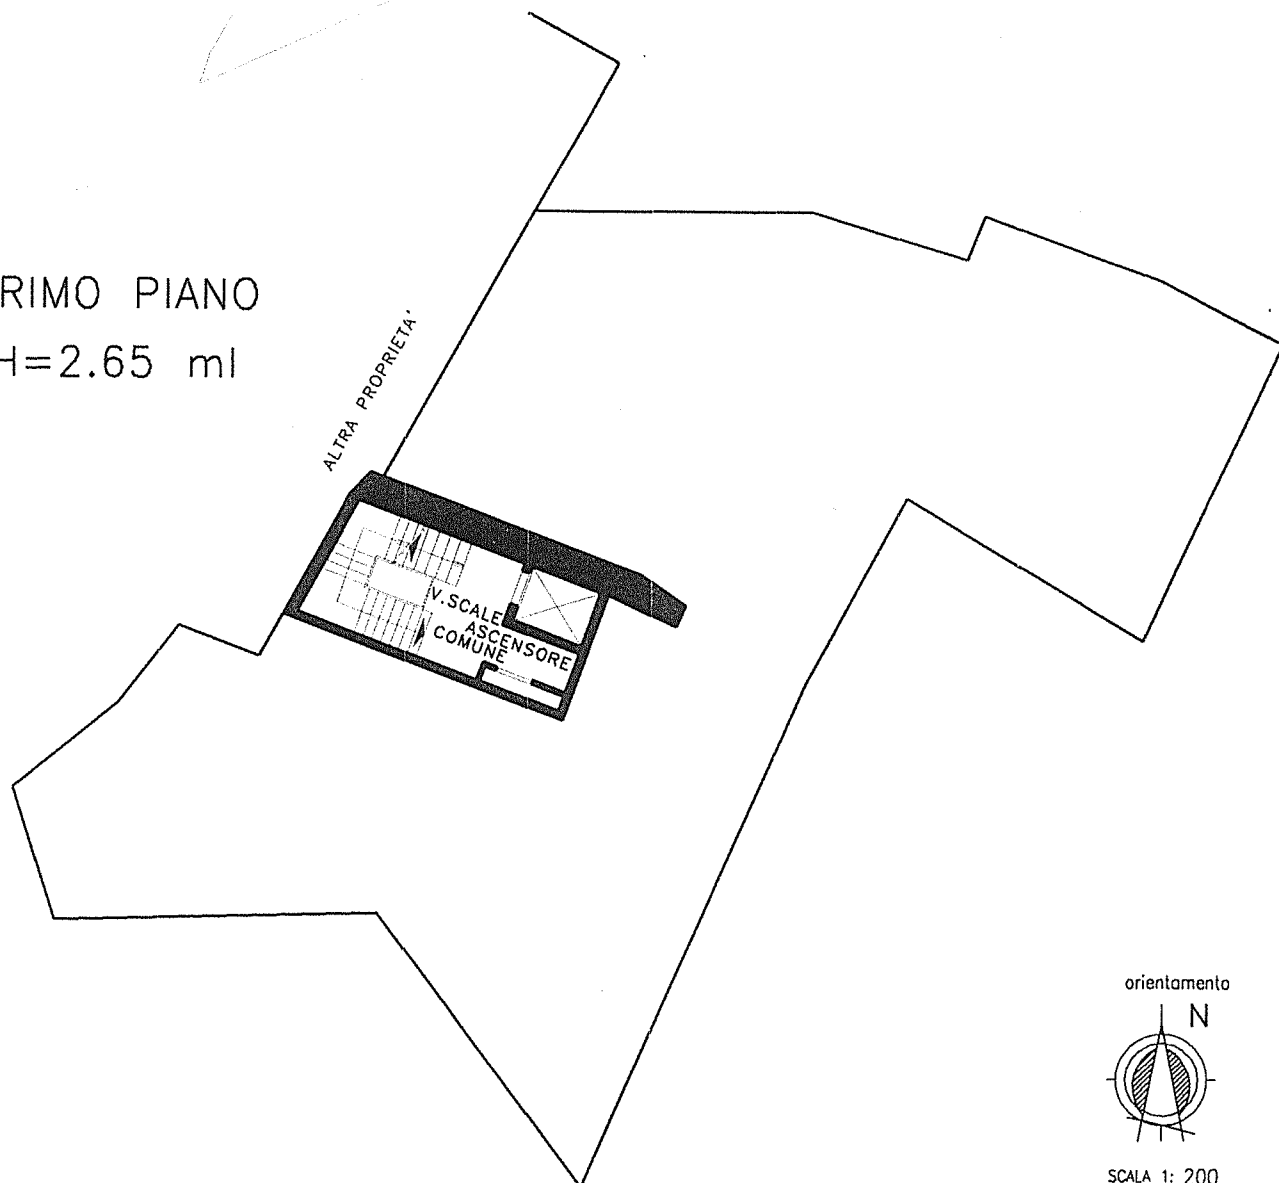

(*) Indicare le principali misure esterne

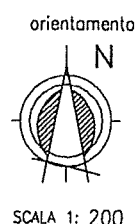

SCALA 1: 200













